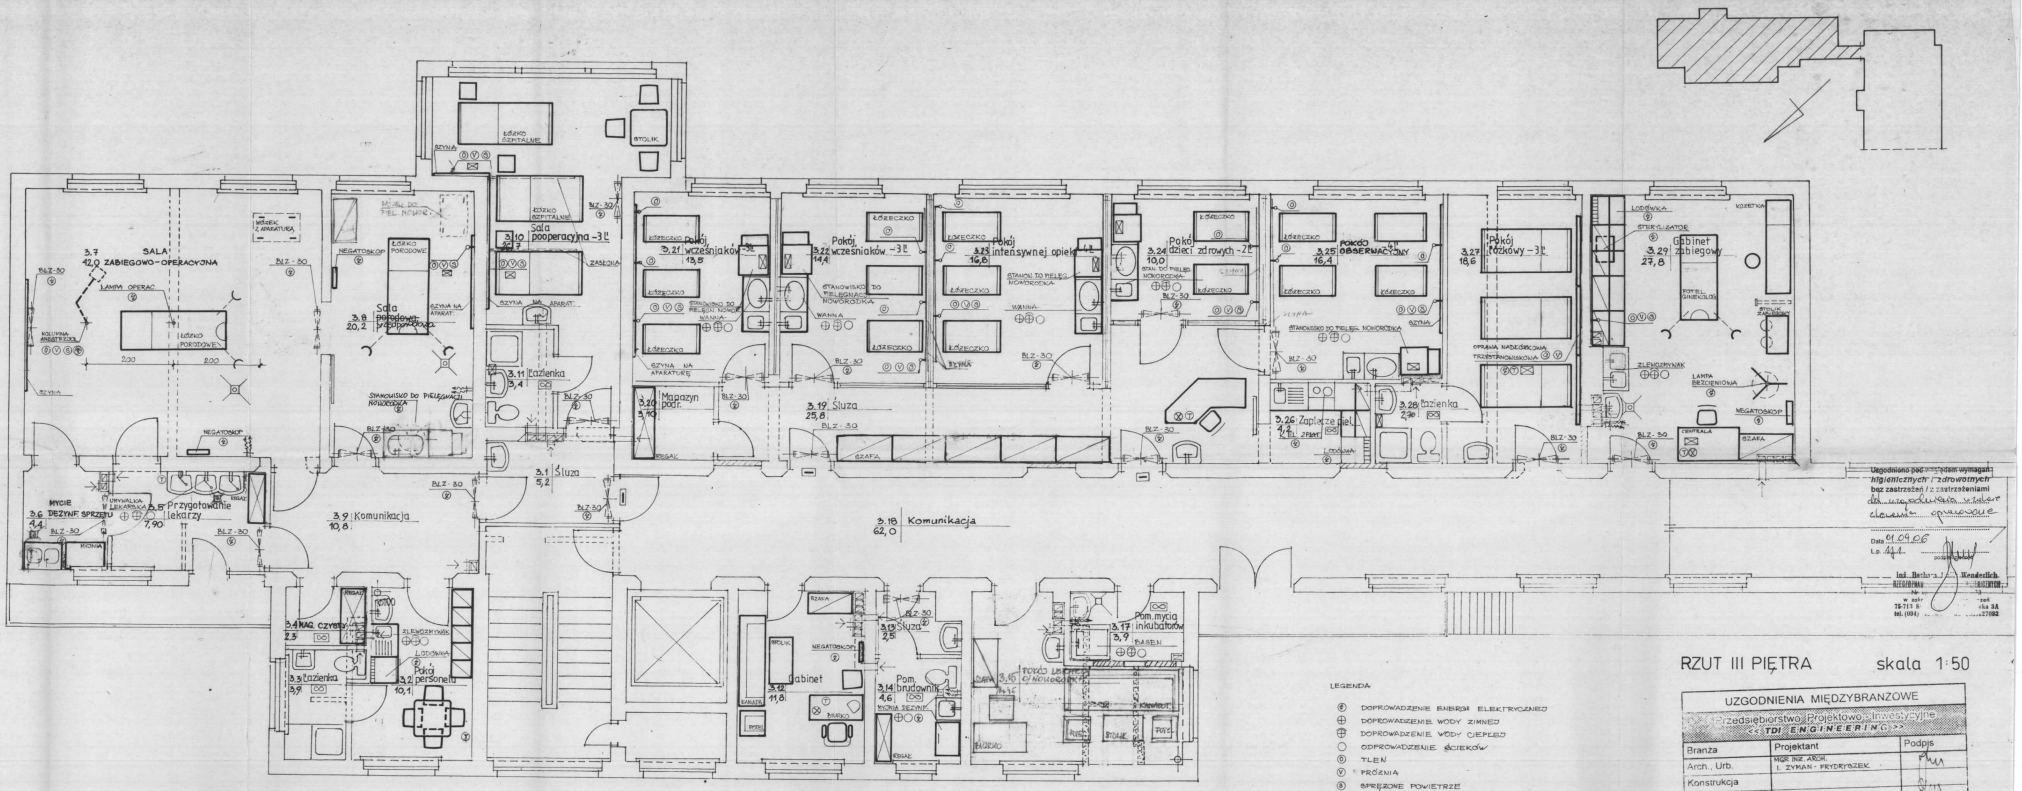

Uzgodniono pod względem wymagań higienicznych i zdrowotnych bez zastrzeżeń / z zastrzeżeniami
dla wykonywania w takim elementu opracowania
Data 01.04.06
L.z. 44
Ind. Barbara Wendeslich
w zast. 78715 8
Inl. (094)
ZEK
dla BA
27002

LEGENDA

- DOPROWADZENIE ENERGII ELEKTRYCZNEJ
- DOPROWADZENIE WODY ZIMNEJ
- DOPROWADZENIE WODY CIEPŁEJ
- ODPROWADZENIE ŚCIEKÓW
- TLEN
- PRÓŻNIA
- SPRĘŻONE POWIETRZE
- GNIAZDO SIECI TELEFONICZNEJ
- GNIAZDO SIECI KOMPUTEROWEJ
- INSTALACJA PRZYZYWOWA
- STREFA DOSTĘPU - KONTROLA WEJŚĆ
- KRATKA ŚCIEKOWA
- KRATKA ŚCIEKOWA - HERMETYCZNA
- KRÓĆCE ZE ZŁĄCZKĄ DO WĘŻA

RZUT III PIĘTRA skala 1:50

UZGODNIENIA MIĘDZYBRANZOWE		
Przedsiębiorstwo Projektowo - Inwestycyjne << TDI ENGINEERING >>		
Branża	Projektant	Podpis
Arch., Urb.	MGR INŻ. ARCH. L. ZYMAN - PRYDRYSZEK	
Konstrukcja		
Wod.-Kan., Gaz	INŻ. SIKORA	
C.O., WENTYL.	MGR INŻ. T. KONOPKO	
Elektr., Telef.	TECHN. P. SZAŁAJDA TECHN. B. SZWEDA	
Technologia	TECHN. E. STRĘCIWILK	

Przedsiębiorstwo Projektowo - Inwestycyjne << TDI ENGINEERING >>		
Temat:	SZPITAL WOJEWÓDZKI W KOSZALINIE.	
Treść rysunku:	PODODDZIAŁ PATOLOGII CIĄŻY I NOWORODKÓW SEPTYCZNY	
Projektant:	TECHN. EWA STRĘCIWILK	
Opracował:		
Sprawdzający:		
Branża: TECHNOLOGIA	Data: LIPIEC 2006	Nr rys. 1