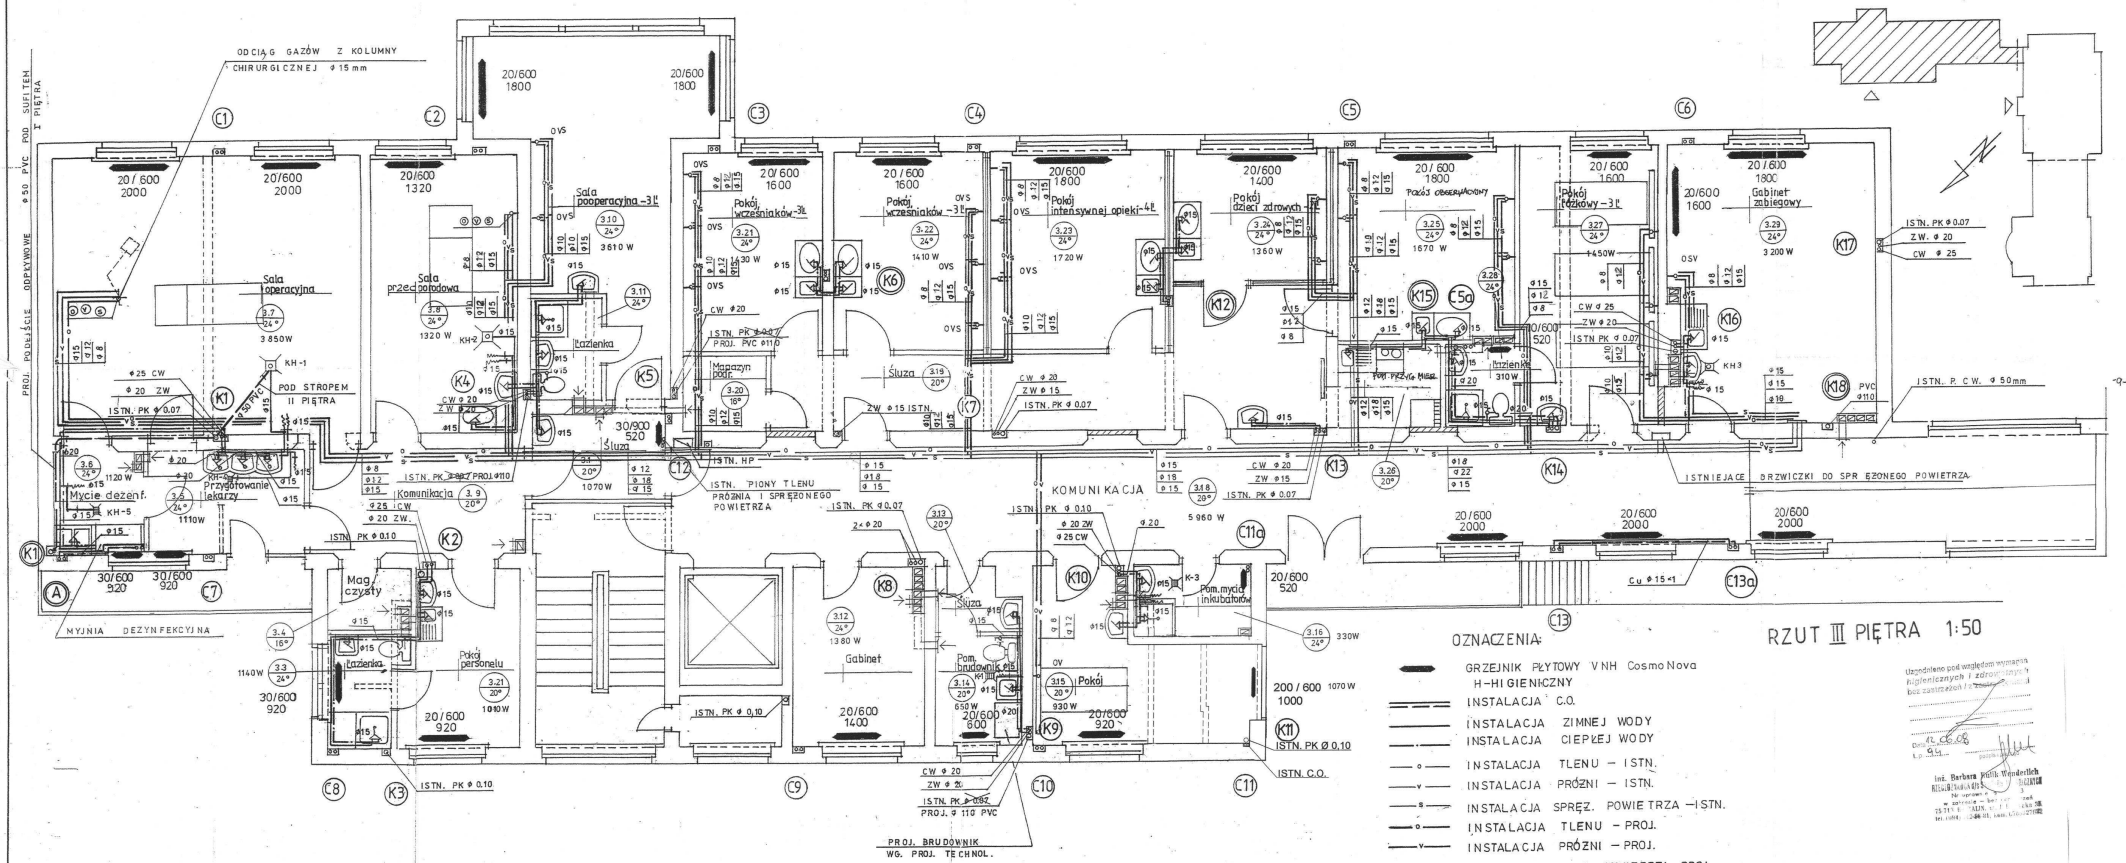

RZUT III PIĘTRA 1:50

OZNACZENIA:

- GRZEJNIK PŁYTOWY VNH Cosmo Nova H-HIGIENICZNY
- INSTALACJA C.O.
- INSTALACJA ZIMNEJ WODY
- INSTALACJA CIEPŁEJ WODY
- INSTALACJA TLENU – ISTN.
- INSTALACJA PRÓŻNI – ISTN.
- INSTALACJA SPRĘŻ. POWIETRZA – ISTN.
- INSTALACJA TLENU – PROJ.
- INSTALACJA PRÓŻNI – PROJ.
- INSTALACJA SPRĘŻ. POWIETRZA – PROJ.

Uzgodniono pod względem wymagań higienicznych i zdrowotnych bez zastrzeżeń i zaleceń

Data 12.06.08
L.p. 94
podpis

Inż. Barbara Pulik-Wenderlich
RZECZOZNAWCA
Nr uprawn. 3
w zakresie – bez ograniczeń
75-715 Koszalin, ul. Kościuszki 38
tel. (094) 342-84-81, kom. 0700-227082

	AUTORSKA PRACOWNIA ARCHITEKTONICZNA << TDI ENGINEERING >>
Temat	PRZEBUDOWA PODODZIAŁU PATOLOGII CIĄŻY I NOWORODKÓW SEPTYCZNYCH – projekt zamienny Szpital Wojewódzki w Koszalinie
Treść rysunku	RZUT III PIĘTRA skala 1:50 INSTALACJI WOD. - KAN. I GAZÓW MEDZYCZNYCH
Projektant	mgr inż. Ryszard Sikora specjalność instalacyjno - inżynieryjna upr.proj.nr 07-01-72/02/4/77; Członek K-POIiB nr KUP/05/224/01
Sprawdzający	inż. Mieczysław Filipkowski specjalność instalacyjno - inżynieryjna upr.proj.nr WBPP-NB-72/10/26/91 Członek K-POIiB nr KUP/05/045/03
Branża Sanitarna	Data 10 czerwiec 2008 Nr rys 1/10