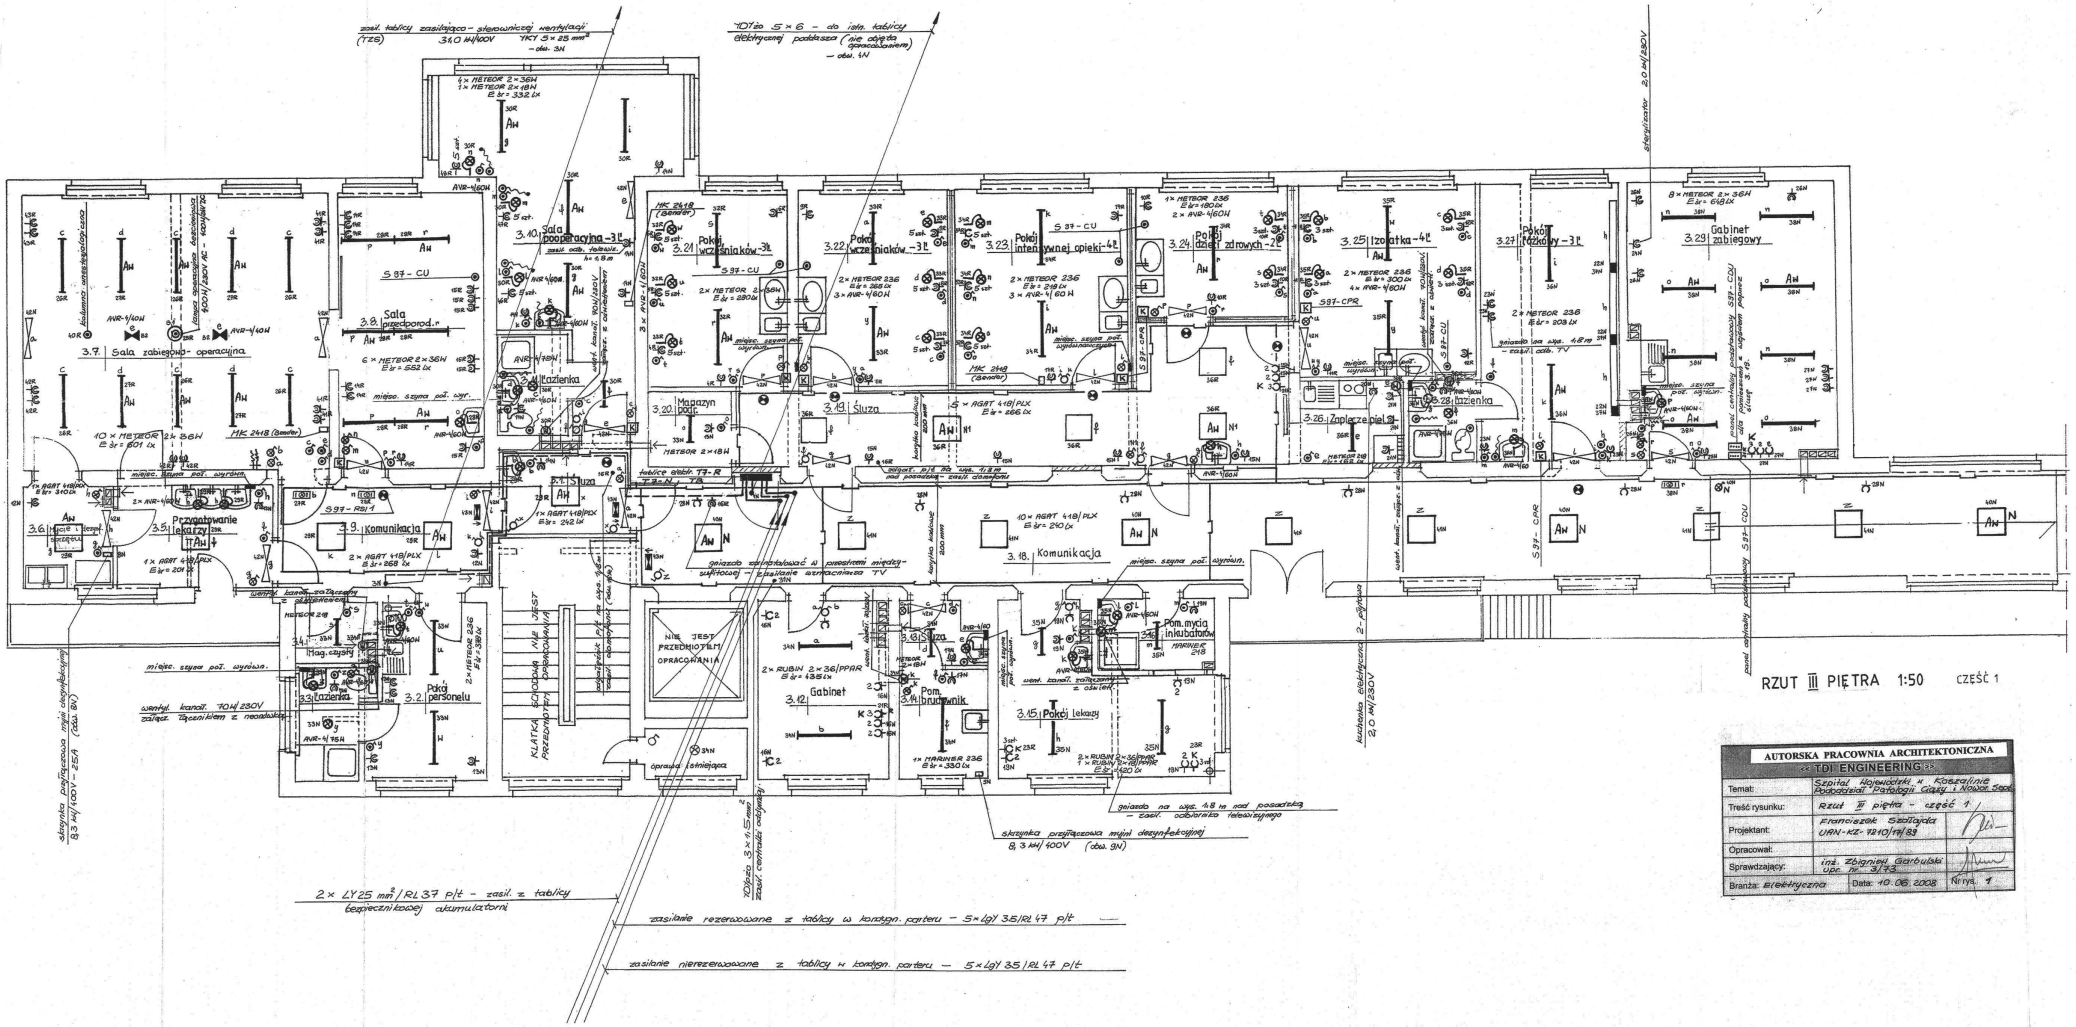

AUTORSKA PRACOWNIA ARCHITEKTONICZNA :: TDI ENGINEERING ::		
Temat:	Szpital Wojewódzki w Koszalinie Podobiekt Patologii Ciąży i Noworodków	
Treść rysunku:	Rzut III piętra - część 1	
Projektant:	Franciszek Szałajda UAN-KZ-7210/74/83	
Opracował:		
Sprawdzający:	inż. Zbigniew Garbulski Upr. nr 3/73	
Branża: elektryczna	Data: 10.06.2008	Nr rys. 1