


BUDYNEK RE

Rozdzielnica RSN
pole nr 204


SM6 QM375
Schneider Electric

Celka odpływowa
rozłącznikowa
z bezpiecznikiem
wybijakowy

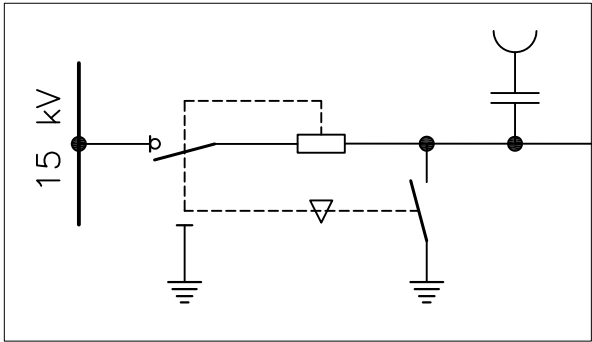


3xYHAKXs 120mm²

Transformator
TAOb 630/15
15/0,4kV Dy5

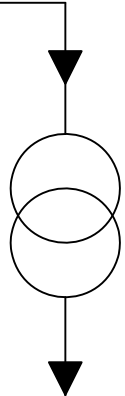

BUDYNEK RE2 – Rozdzielnica nn 0,4kV

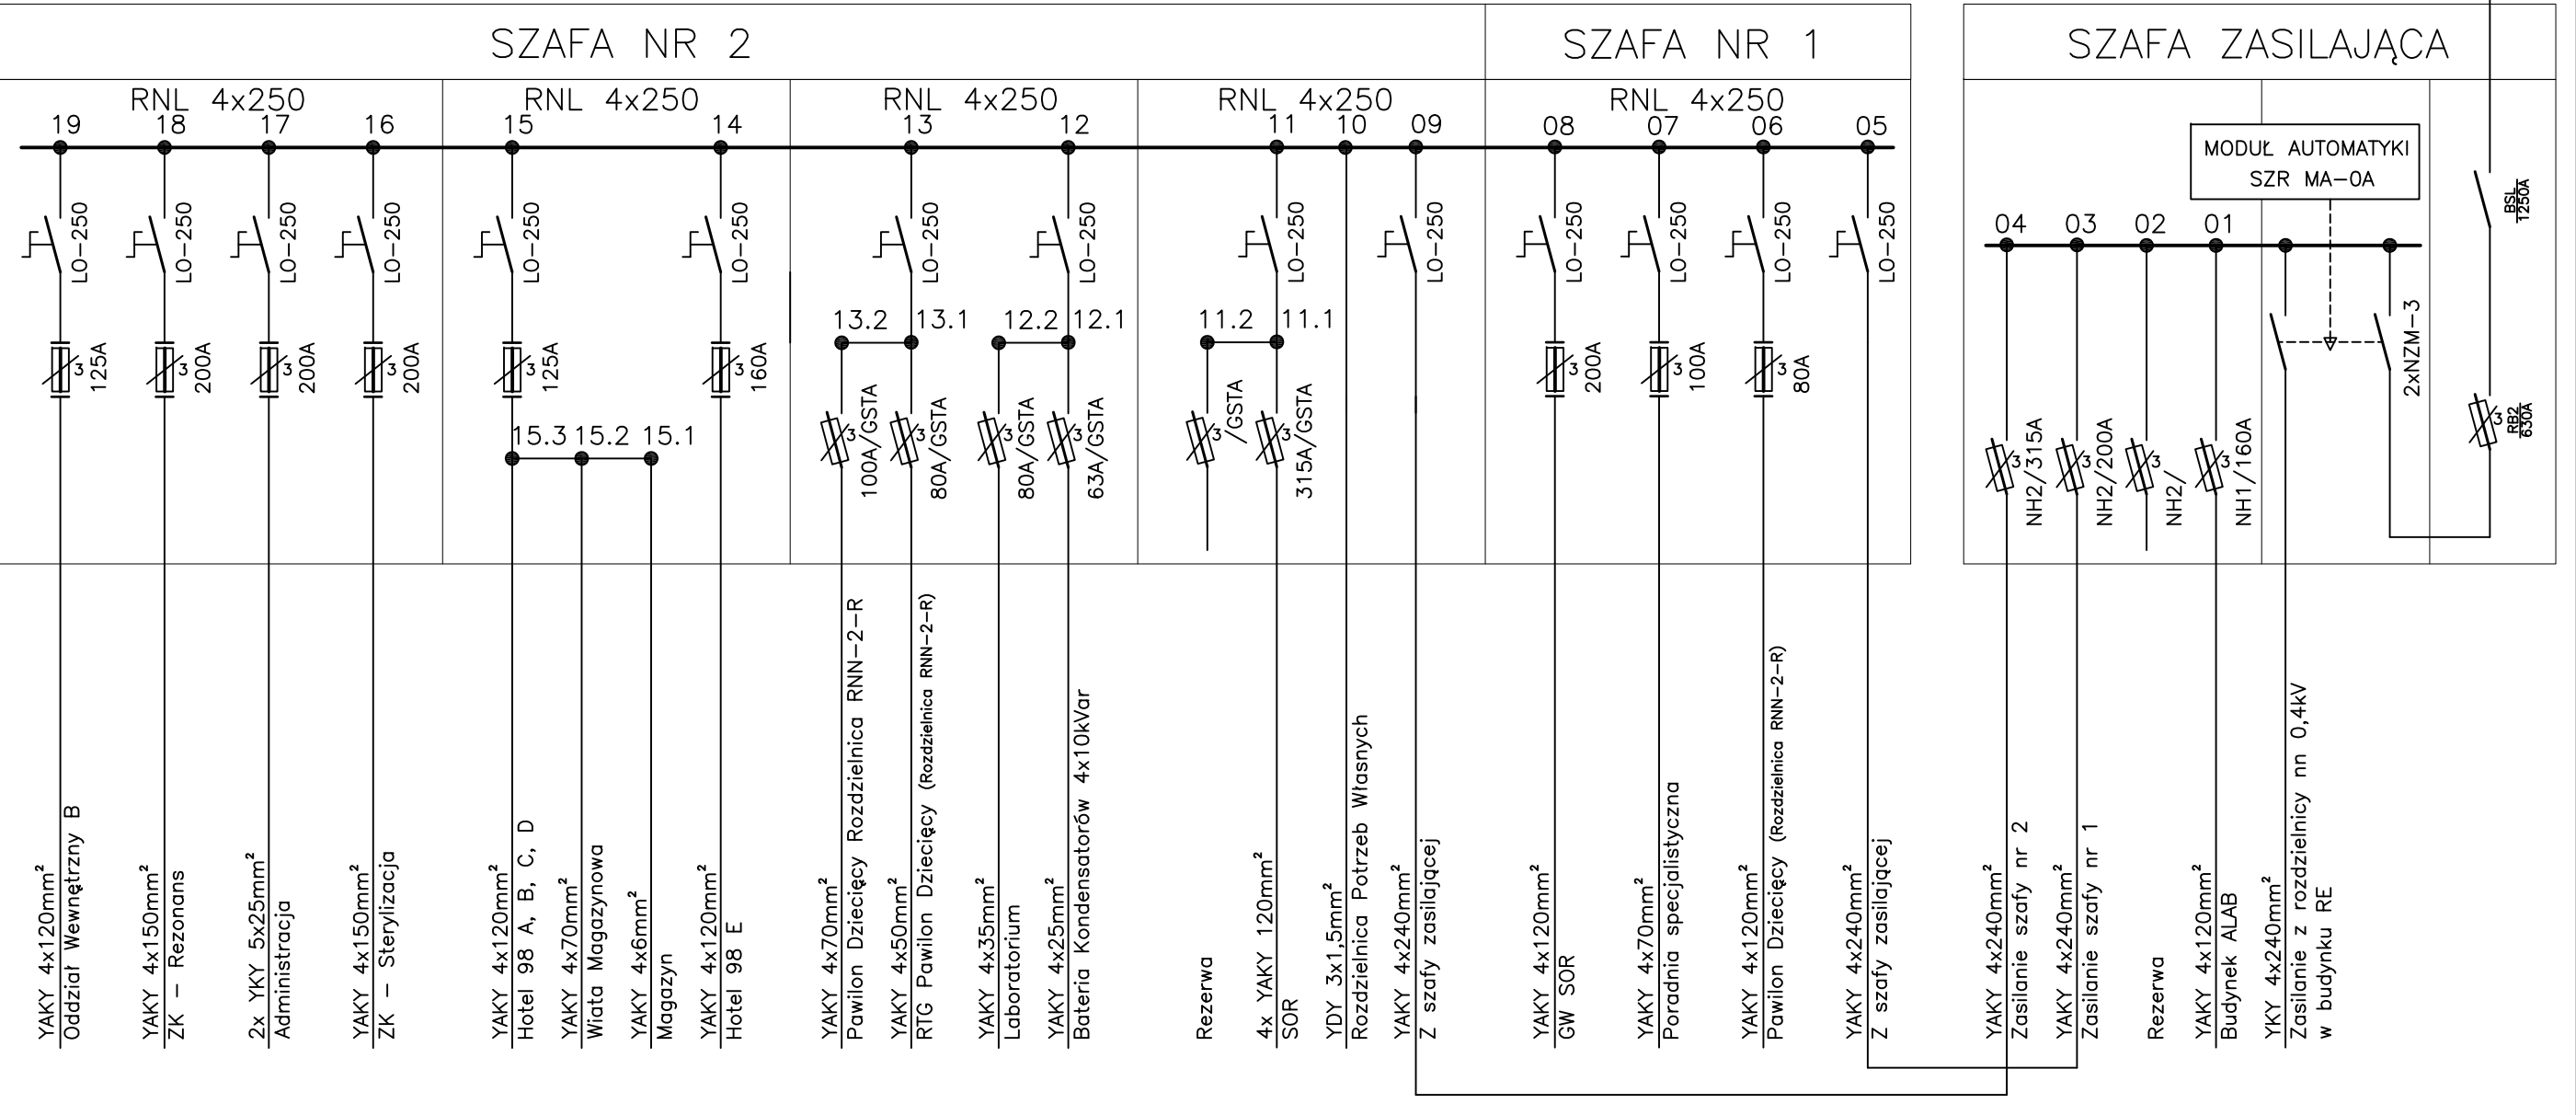

Szpital Wojewódzki im. M. Kopernika w Koszalinie
ul. Chałubińskiego 7, Koszalin 75-581

Schemat ideowy rozdzielni elektroenergetycznej
w budynku RE2.

Projektował: inż. G. Kalita


Opracował: mgr inż. T. Juszkievicz

A/PNB/8300/23/79

RYS.

1/2

05.2014

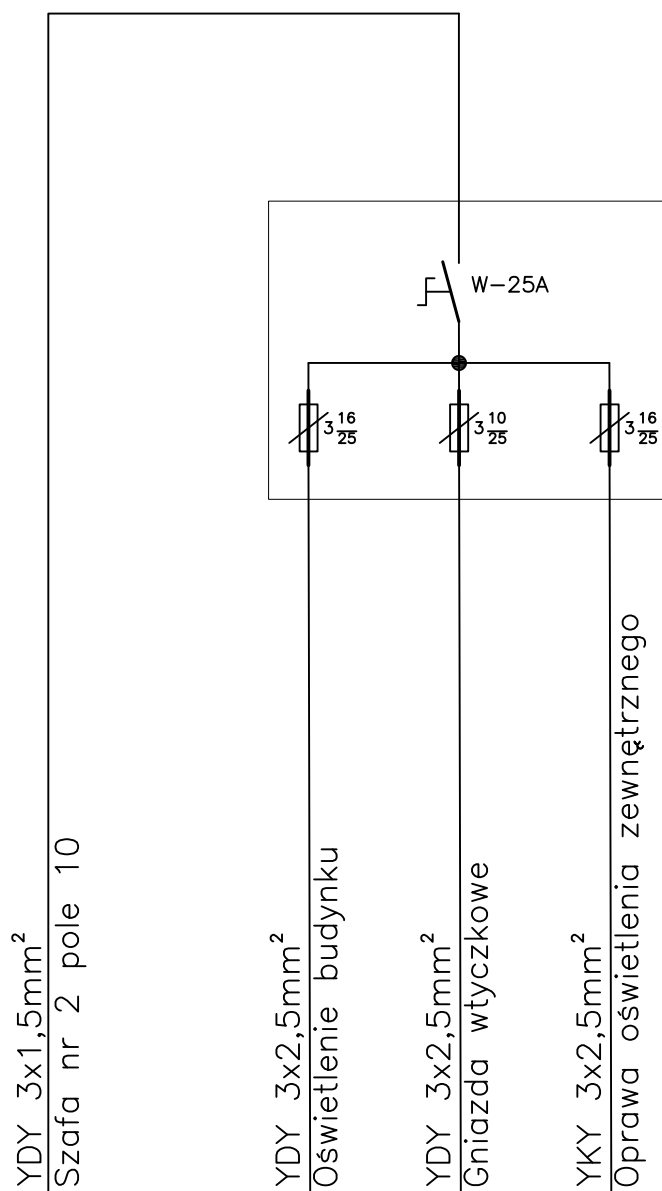

Szpital Wojewódzki im. M. Kopernika w Koszalinie ul. Chałubińskiego 7, Koszalin 75-581			RYS.
Schemat ideowy potrzeb własnych rozdzielni w budynku RE2.			2/2
Projektował: inż. G. Kalita			05.2014
Opracował: mgr inż. T. Juskiewicz			